


# PROJEKT ZAGOSPODAROWANIA

## skala 1:500

STAROSTWO POWIATOWE  
Wydział Budownictwa  
11-500 Giżycko  
Aleja 1 Maja 14  
WB

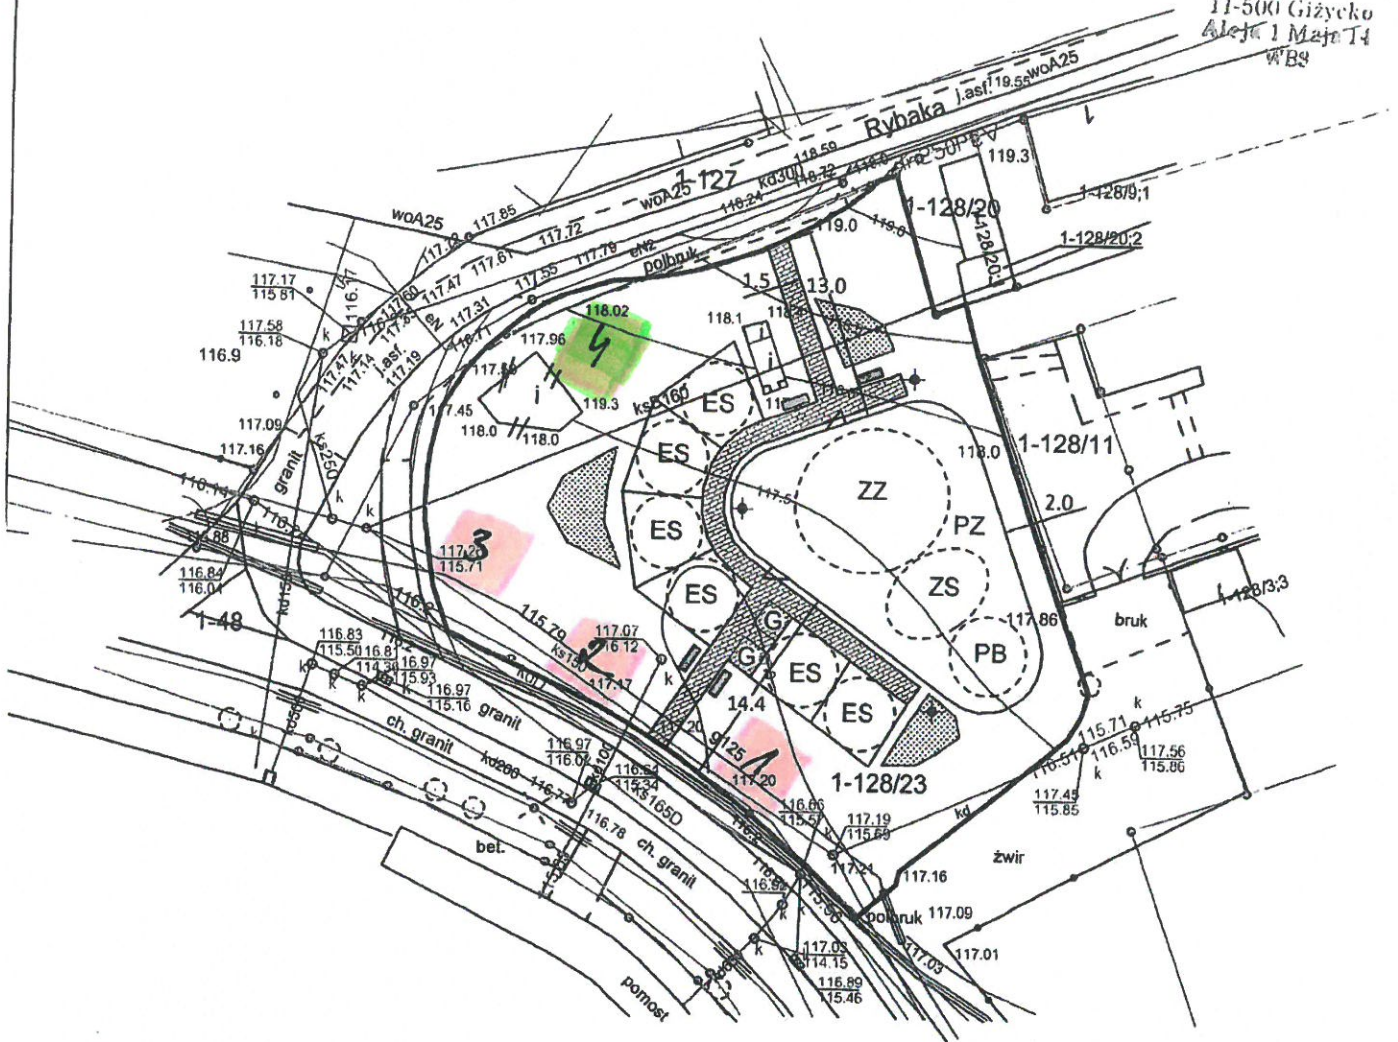

### LEGENDA:

- Granice opracowania
- PZ Plaż zabaw (22x18m)
- PZ Zestaw zabawowy
- ZS Zestaw sportowy
- PB Platforma do balansowania
- Ogrodzenie z furtką
- Ławka (4-sztuki)
- ES Element siłowni plenerowej (6-sztuk)  
Strefa ~5x5m
- G Element gry plenerowej (2-sztuki)  
Strefa ~2x2m
- Latarnia (3-sztuki)
- Utwardzenie - chodnik
- Klomb ozdobny

<b>PRACOWNIA PROJEKTOWO-WYKONAWCZA</b>  Alicja Baran ul. Portowa 2/3 11-600 Węgorzewo tel.: 690-552-947; 503143366		<b>RYŚ. A-1</b> <b>SKALA 1:500</b> 02.2019r.
krzysiekprojekt@poczta.fm    www.projekty-baran.pl    krzysiekprojekt@poczta.fm		
<b>ZAGOSPODAROWANIE TERENU DZIAŁKI</b>		
<b>TEMAT: Projekt zagospodarowania placu rekreacyjnego w ramach: "Budowy małej infrastruktury spoustowo-rekreacyjnej w Rynie"</b>		
<b>INWESTOR: Gmina Ryn</b> ul. Ratuszowa 2 ; 11-520 RYN		
<b>ADRES INWESTYCJI: dz.nr ewid. 128/23</b> obręb 1 miasto Ryn		
<b>BRANŻA: ARCHITEKTURA</b>		
<b>PROJEKTANT:</b> mgr inż. arch. Krzysztof BARAN		